



ประกาศเทศบาลตำบลนาหว้า

เรื่อง ให้ใช้เทศบัญญัติเทศบาลตำบลนาหว้า เรื่อง การติดตั้งบ่อดักไขมันบำบัดน้ำเสียในอาคาร พ.ศ. ๒๕๖๖

ตามที่ นายกเทศมนตรีตำบลนาหว้า ได้เสนอร่างเทศบัญญัติเทศบาลตำบลนาหว้า เรื่อง การติดตั้งบ่อดักไขมันบำบัดน้ำเสียในอาคาร พ.ศ. ๒๕๖๖ ต่อสภาเทศบาลตำบลนาหว้าและสภาเทศบาลตำบลนาหว้า ได้มีมติเห็นชอบร่างเทศบัญญัติเทศบาลตำบลนาหว้า เรื่อง การติดตั้งบ่อดักไขมันบำบัดน้ำเสียในอาคาร พ.ศ. ๒๕๖๖ ในการประชุมสภาเทศบาลตำบลนาหว้า สมัยสามัญ สมัยที่ ๔ ครั้งที่ ๑ ประจำปี พ.ศ. ๒๕๖๖ ลงวันที่ ๒๗ ธันวาคม ๒๕๖๖ โดยนายอำเภอเมืองอำนาจเจริญ ปฏิบัติราชการแทนผู้ว่าราชการจังหวัดอำนาจเจริญ ได้ลงนามเห็นชอบให้ตราเป็นเทศบัญญัติเทศบาลตำบลนาหว้า เรื่อง การติดตั้งบ่อดักไขมันบำบัดน้ำเสียในอาคาร พ.ศ. ๒๕๖๖ แล้ว เมื่อวันที่ ๑๒ มกราคม ๒๕๖๗ นั้น

อาศัยอำนาจตามความในมาตรา ๖๐ มาตรา ๖๒ และมาตรา ๖๓ แห่งพระราชบัญญัติเทศบาล พ.ศ. ๒๔๙๖ แก้ไขเพิ่มเติมถึง (ฉบับที่ ๑๔) พ.ศ. ๒๕๖๒ เทศบาลตำบลนาหว้า จึงประกาศใช้เทศบัญญัติเทศบาลตำบลนาหว้า เรื่อง การติดตั้งบ่อดักไขมันบำบัดน้ำเสียในอาคาร พ.ศ. ๒๕๖๖ โดยให้ใช้บังคับได้เมื่อประกาศไว้โดยเปิดเผย ณ สำนักงานเทศบาลตำบลนาหว้าแล้วเจ็ดวัน

จึงประกาศให้ทราบโดยทั่วกัน

ประกาศ ณ วันที่ ๒๗ มกราคม ๒๕๖๗

(ลงชื่อ)

(นายประยงค์ บุญทอง)

นายกเทศมนตรีตำบลนาหว้า



-สำเนา-



เทศบัญญัติเทศบาลตำบลนาวัง  
เรื่อง  
การติดตั้งบ่อดักไขมันบำบัดน้ำเสียในอาคาร  
พ.ศ.๒๕๖๖

เทศบาลตำบลนาวัง  
อำเภอเมือง จังหวัดอำนาจเจริญ

**บันทึกหลักการและเหตุผล**  
**ประกอบเทศบัญญัติเทศบาลตำบลนาวัง**  
**เรื่อง การติดตั้งบ่อดักไขมันบำบัดน้ำเสียในอาคาร พ.ศ. ๒๕๖๖**

.....

**หลักการ**

ให้มีเทศบัญญัติเทศบาลตำบลนาวัง เรื่อง การติดตั้งบ่อดักไขมันและน้ำเสียในอาคาร พ.ศ.๒๕๖๖  
ในพื้นที่เทศบาลตำบลนาวัง

เพื่อควบคุมอาคารที่มีการระบายน้ำทิ้งลงหรือไหลไปสู่แหล่งระบายน้ำ โดยให้เจ้าของหรือ  
ผู้ครอบครองอาคารที่มีการปลูกสร้างใหม่ดำเนินการติดตั้งบ่อดักไขมันสำหรับอาคารนั้นให้แล้วเสร็จ  
ก่อนเข้าอยู่อาศัยหรือใช้สอย ในเขตเทศบาลตำบลนาวัง

**เหตุผล**

เพื่อให้การดำเนินการติดตั้งบ่อดักไขมันเพื่อบำบัดน้ำเสียในอาคารมีความเหมาะสมกับสถานการณ์  
ในปัจจุบันในเขตเทศบาลตำบลนาวัง

ซึ่งอาศัยอำนาจตามความในมาตรา ๕๐(๓) มาตรา ๖๐ แห่งพระราชบัญญัติเทศบาล พ.ศ.๒๕๔๖  
และที่แก้ไขเพิ่มเติม(ฉบับที่ ๑๔) พ.ศ.๒๕๖๒ และมาตรา ๑๘ มาตรา ๒๐(๓) และมาตรา ๔๔  
แห่งพระราชบัญญัติการสาธารณสุข พ.ศ.๒๕๓๕ อันมีบทบัญญัติบางประการเกี่ยวกับการกำจัดสิทธิเสรีภาพ  
ของบุคคล เทศบาลตำบลนาวังจึงจำเป็นต้องตราเทศบัญญัตินี้

เทศบัญญัติเทศบาลตำบลนาวัง  
เรื่อง การติดตั้งบ่อดักไขมันบำบัดน้ำเสียในอาคาร  
พ.ศ.๒๕๖๖

โดยที่เป็นการสมควรตราเทศบัญญัติเทศบาลตำบลนาวัง เรื่อง การติดตั้งบ่อดักไขมันบำบัดน้ำเสีย  
ในอาคาร

อาศัยอำนาจตามความในมาตรา ๕๐ (๓) มาตรา ๖๐ แห่งพระราชบัญญัติเทศบาล พ.ศ.๒๔๙๖  
และที่แก้ไขเพิ่มเติม(ถึงฉบับที่ ๑๔) พ.ศ.๒๕๖๒ และมาตรา ๑๘ มาตรา ๒๐(๓) และมาตรา ๔๔  
แห่งพระราชบัญญัติการสาธารณสุข พ.ศ.๒๕๓๕ โดยความเห็นชอบของสภาเทศบาลตำบลนาวัง  
และผู้ว่าราชการจังหวัดอำนาจเจริญ จึงออกเทศบัญญัติไว้ดังต่อไปนี้

ข้อ ๑ เทศบัญญัตินี้ เรียกว่า “เทศบัญญัติเทศบาลตำบลนาวัง เรื่อง การติดตั้งบ่อดักไขมันบำบัดน้ำเสีย  
ในอาคาร พ.ศ.๒๕๖๖

ข้อ ๒ เทศบัญญัตินี้ให้ใช้บังคับเมื่อพ้นกำหนดเจ็ดวันนับแต่วันที่ได้ประกาศไว้โดยเปิดเผย  
ณ สำนักงานเทศบาลตำบลนาวัง เป็นต้นไป

ข้อ ๓ บรรดาเทศบัญญัติหรือข้อบังคับ กฎ ระเบียบ และคำสั่งอื่นใดของเทศบาลซึ่งขัดหรือแย้ง  
กับเทศบัญญัตินี้ให้ใช้เทศบัญญัตินี้แทน

ข้อ ๔ ในเทศบัญญัตินี้

“อาคาร” หมายความว่า ตึก บ้าน เรือน ร้านค้า ร้านอาหาร สำนักงานหรือสิ่งปลูกสร้าง อย่างอื่น  
ซึ่งบุคคลอาจเข้าอยู่หรือใช้สอยได้

“บ่อดักไขมัน” หมายความว่า สิ่งที่ใช้แยกน้ำมันและไขมันออกจากน้ำซึ่งผ่านการใช้แล้ว

“การระบายน้ำ” หมายความว่า การผันน้ำ การปล่อยน้ำ การเทน้ำ การสูบน้ำ หรือการกระทำอื่นใด  
ที่เป็นการถ่ายเทน้ำ

“แหล่งระบายน้ำ” หมายความว่า ทางหรือท่อระบายน้ำ ลำกระโดง ลำราง คู คลอง แม่น้ำ ทะเล  
และแหล่งน้ำสาธารณะ แหล่งน้ำธรรมชาติและแหล่งน้ำที่เป็นของเอกชนซึ่งมีทางเชื่อมต่อหรือสามารถไหลไปสู่  
แหล่งน้ำสาธารณะหรือแหล่งน้ำธรรมชาติได้

“เจ้าพนักงานท้องถิ่น” หมายความว่า นายกเทศมนตรีตำบลนาวัง

ข้อ ๕ เทศบัญญัตินี้ให้ใช้บังคับแก่อาคารที่มีการระบายน้ำทิ้งลงหรือไหลไปสู่แหล่งระบายน้ำ  
และยังไม่มีกฎหมายใดกำหนดมาตรการเกี่ยวกับการกำจัดน้ำมันและไขมันสำหรับอาคารประเภทนั้น

ข้อ ๖ ให้เจ้าของหรือผู้ครอบครองอาคารตาม ข้อ ๕ ติดตั้งบ่อดักไขมันตามมาตรฐานที่เจ้าพนักงาน  
ท้องถิ่นประกาศกำหนด

ให้เจ้าของหรือผู้ครอบครองอาคารที่มีการปลูกสร้างใหม่ดำเนินการติดตั้งบ่อดักไขมันสำหรับอาคารนั้น  
ให้แล้วเสร็จก่อนเข้าอยู่อาศัยหรือใช้สอยและหากอาคารใดอยู่ระหว่างการปลูกสร้างใหม่ในวันที่เทศบัญญัตินี้  
มีผลใช้บังคับก็ให้ดำเนินการติดตั้งบ่อดักไขมันตามเทศบัญญัตินี้เช่นเดียวกัน

ข้อ ๗ ให้เจ้าของหรือผู้ครอบครองอาคารตามข้อ ๕ เก็บ ขน น้ำมันหรือไขมันในบ่อดักไขมันไปกำจัด  
และซ่อมแซมบำรุงรักษาบ่อดักไขมันให้อยู่ในสภาพที่ใช้การได้ตามปกติอยู่เสมอ

ข้อ ๘ ผู้ใดฝ่าฝืนเทศบัญญัติ นี้ต้องระวางโทษปรับไม่เกินหนึ่งพันบาท

ข้อ ๙ ให้เจ้าพนักงานท้องถิ่นประกาศและประชาสัมพันธ์ให้ประชาชนทราบถึงการปฏิบัติตามเทศบัญญัตินี้

ข้อ ๑๐ ให้เจ้าพนักงานท้องถิ่นมีอำนาจยกเว้นการปฏิบัติตามเทศบัญญัตินี้ตามความจำเป็นโดยพิจารณาถึงสภาพ ลักษณะหรือการใช้ประโยชน์ของอาคารหรือสภาพของพื้นที่ เช่น พื้นที่บนภูเขา พื้นที่เกษตรกรรม พื้นที่ในชนบท เป็นต้น

ข้อ ๑๑ ให้นายกเทศมนตรีตำบลนางวัง รักษาการตามเทศบัญญัตินี้และให้มีอำนาจออกประกาศหรือคำสั่งเพื่อปฏิบัติการให้เป็นไปตามเทศบัญญัตินี้

ประกาศ ณ วันที่ 29 มี.ค. 2567

(ลงชื่อ)

(นายประยงค์ บุญทอง)

นายกเทศมนตรีตำบลนางวัง

เห็นชอบ


(ลงชื่อ)

(นายนิกร ทองจิตร)

นายอำเภอเมืองอำนาจเจริญ

**แบบถัดักไขมัน ขนาด 1 ครั้วเรื่อน**

บ่อพักซีเมนต์สี่เหลี่ยมสำเร็จรูปชนิดปิดกันขนาด 0.40x0.50ม  
พร้อมฝา(ทองดลาด)  
ท่อน้ำออกไปเข้าถึงคกไฉมัน PVC ๑ 2"-3"

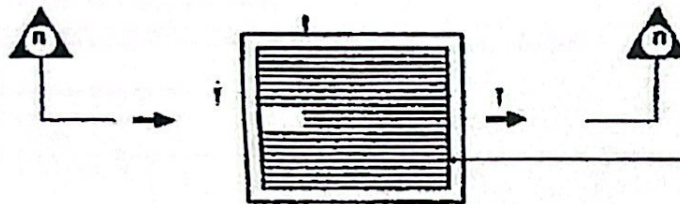


ตะแกรงเหล็กค้ำยกตะ ๑ เมตร ระยะซี่ตะแกรงห่าง 0.02ม

## แปลนถังดักขยะ


บ่อพักซีเมนต์สี่เหลี่ยมสำเร็จรูปชนิดปิดก้นขนาด 0.40x0.50ม  
พร้อมฝา(ท้องตลาด)  
ตะแกรงเหล็กค้ำก้นตะ ๑ 6มม. ระยะซี่ตะแกรงห่าง 0.02ม  
ท่อน้ำออกไปเข้างัดักไขมัน PVC ๑ 2"-3"

## ๙ ระดับคิณ

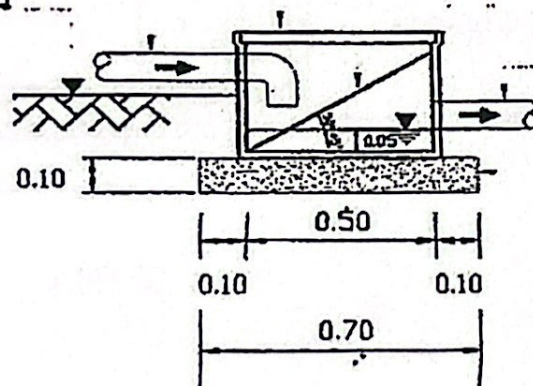


**ทราซหยาบอัคนัน**

รูปตัด  $\triangle n - n$ [illegible]

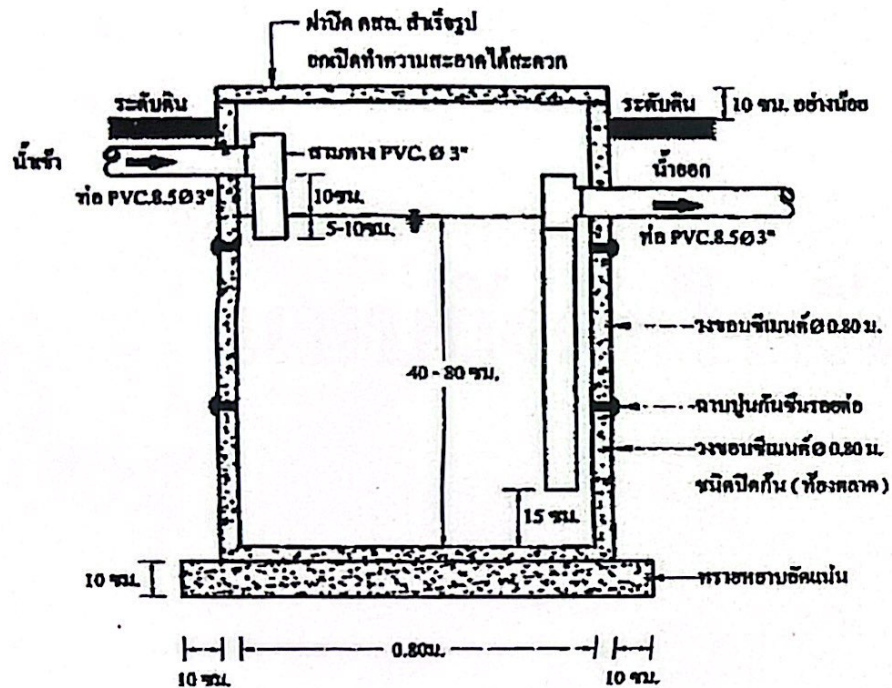


รูปตัด A - A

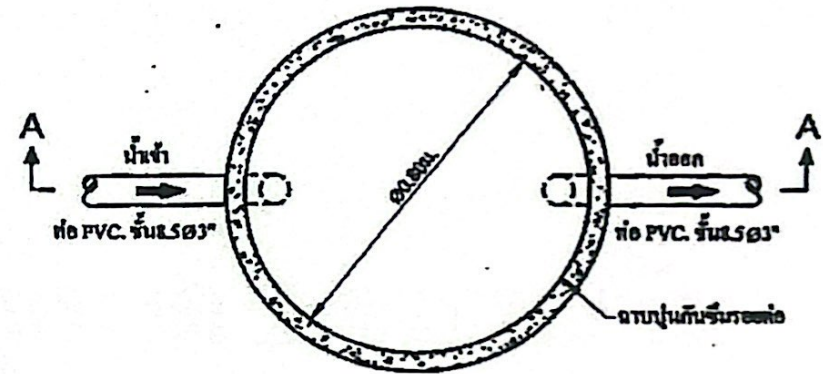

แปลนปอดักไขมัน


**แบบถังกักไขมัน ขนาด 2 ลบ.ม./วัน**

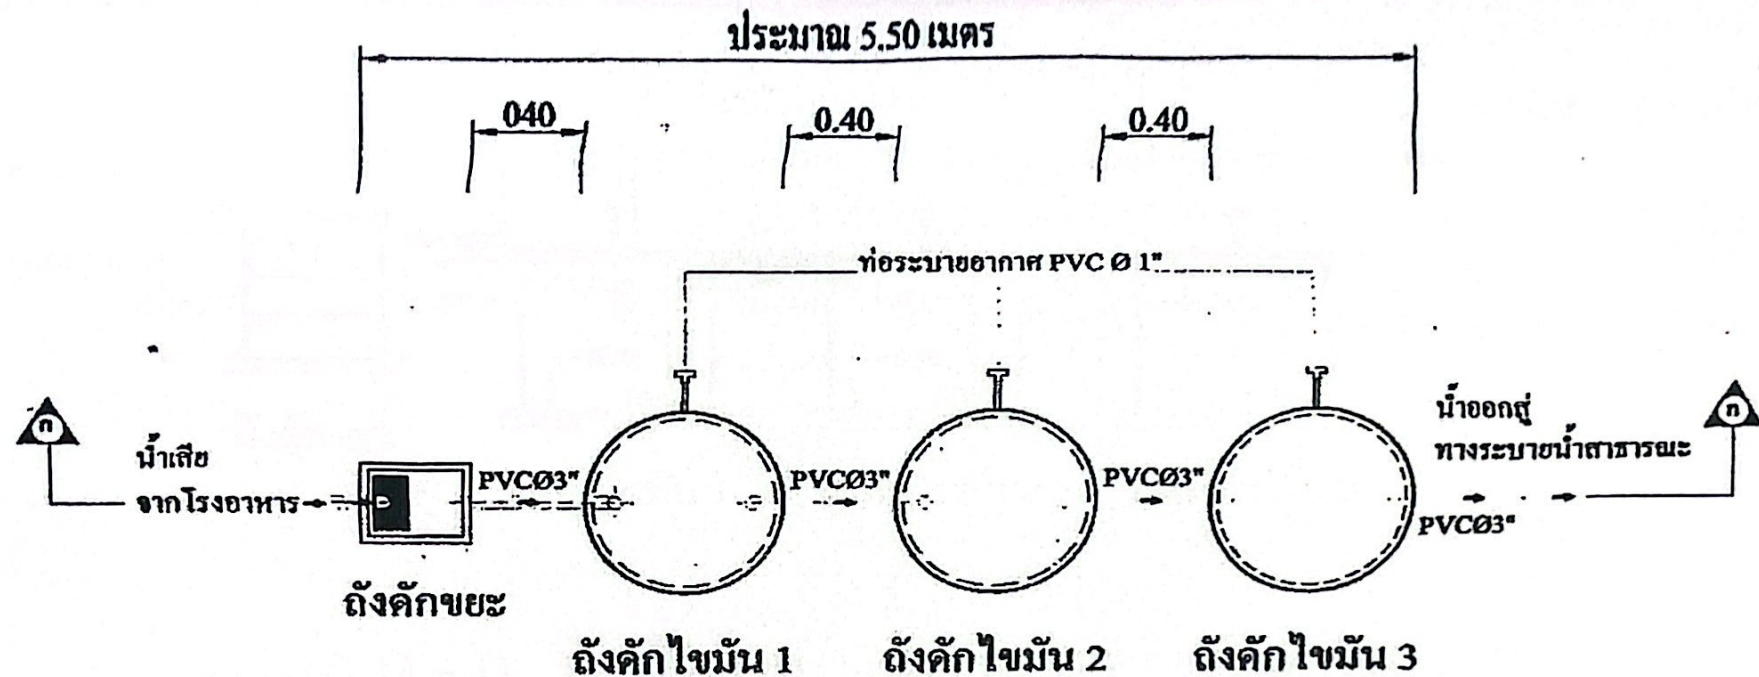

**ถึงคักไขมันขนาด 2 ลบ.ม. / วัน**

( สำหรับจำนวนนักเรียน 500 - 700 คน )


**รายละเอียดประกอบแบบ**

**ถึงคักขยะ** ตั้งบนฐานปูนสำเร็จรูปสี่เหลี่ยม ขนาด 0.50 x 0.40 ม. (ฝาซีเมนต์ ท้องตลาด)

**ถึงคักไขมัน** วงขอบซีเมนต์สำเร็จรูป ขนาด Ø 1.00 ม. (ฝาสังกะสีเบอร์ 28 ใต้ขอบ 0.05 ม. โคครอบพร้อมเสริมลวด)

**ท่อระบายอากาศ**  $\text{PVC } \varnothing 1"$

| กรมควบคุมมลพิษ<br>สำนักจัดการคุณภาพน้ำ (ส่วนน้ำเสียชุมชน) |                       |                      |  |
|-----------------------------------------------------------|-----------------------|----------------------|--|
| โครงการ                                                   |                       |                      |  |
| แบบมาตรฐานถึงคักไขมันแบบวงขอบซีเมนต์                      |                       |                      |  |
| ออกแบบ                                                    | นายเฉลิม ตะกวดนาค     | นายทวีป น. วัฒน      |  |
| คำนวณ                                                     | นาย สมภท มณีรัตน์     | นายบรรพต แยมกลิ่นทุล |  |
| ตรวจ                                                      | นาย สมชาย ทรงประกอบ   | ๗๖                   |  |
| อนุมัติ                                                   | นาย อนุพันธ์ อธิวัฒน์ | ๖๘                   |  |

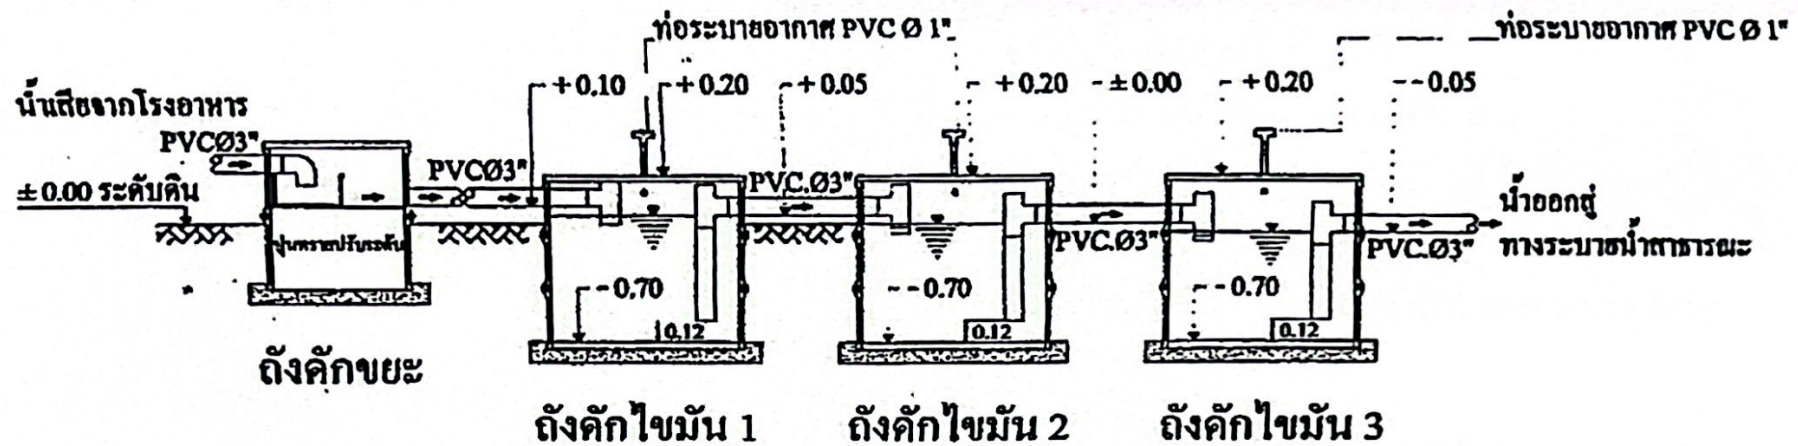

## รูปตัด ก - ก ถังคักไขมันขนาด 2 ลบ.ม. / วัน

( สำหรับจำนวนนักเรียน 500 - 700 คน )

### รายละเอียดประกอบแบบ

ถังคักขยะ ถังปูนซีเมนต์สำหรับรูปสี่เหลี่ยม ขนาด 0.50 x 0.40 ม. ( ฝาซีเมนต์ ท้องลาด )

ถังคักไขมัน วงขอบซีเมนต์สำเร็จรูป ขนาด Ø 1.00 ม. ( ฝาตั้งกะสีเบอร์ 28 ใต้ขอบ 0.05 ม. โคครอบพร้อมตรึงถวด )


ท่อระบายอากาศ PVC Ø 1"

| กรมควบคุมมลพิษ<br>สำนักจัดการคุณภาพน้ำ ( ส่วนบำบัดน้ำเสีย ) |                      |                      |  |
|-------------------------------------------------------------|----------------------|----------------------|--|
| โครงการ                                                     |                      |                      |  |
| แบบมาตรฐานถังคักไขมันแบบวงขอบซีเมนต์                        |                      |                      |  |
| ออกแบบ                                                      | นาย เณร ศะกุนาภา     | นาย ทวีป ธรรมรงค์    |  |
| ตรวจสอบ                                                     | นาย สมภพ มณีรัตน์    | นาย บรรพต แร่นก้นทุย |  |
| ควบคุม                                                      | นาย สมชาย พรหมประกอบ | ๒๕๕                  |  |
| ควบคุม                                                      | นาย อรุณห์ อีร์วิศ   | ๒๕๕                  |  |

น้ำทิ้งจากครัว PVC.๑2"-3"

บ่อพักซีเมนต์สี่เหลี่ยมสำเร็จรูปชนิดปิดกันขนาด 0.40x0.50ม  
พร้อมฝา(ท้องตลาด)

ท่อน้ำออกไปเข้าถังดักไขมัน PVC ๑ 2"-3"

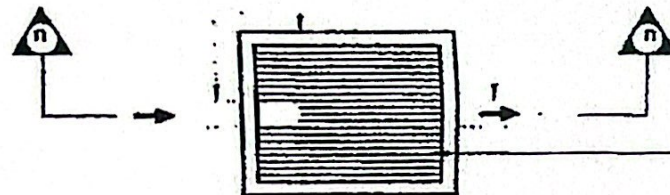


ตะแกรงเหล็กดักขยะ ๑ 6มม ระยะซี่ตะแกรงห่าง 0.02ม

แปลนถังดักขยะ

น้ำทิ้งจากครัว PVC.๑2"-3"

± ระดับดิน

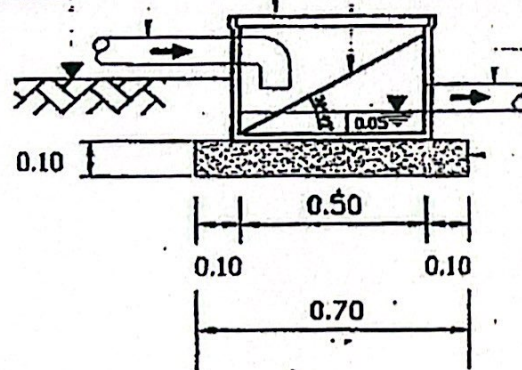

บ่อพักซีเมนต์สี่เหลี่ยมสำเร็จรูปชนิดปิดกันขนาด 0.40x0.50ม  
พร้อมฝา(ท้องตลาด)

ตะแกรงเหล็กดักขยะ ๑ 6มม ระยะซี่ตะแกรงห่าง 0.02ม


ท่อน้ำออกไปเข้าถังดักไขมัน PVC ๑ 2"-3"

ทรายหยาบอัดแน่น

รูปตัด ก-ก

| กรมควบคุมมลพิษ                        |                                            |            |         |
|---------------------------------------|--------------------------------------------|------------|---------|
| สำนักจัดการคุณภาพน้ำ (ส่วนบำบัดมลพิษ) |                                            |            |         |
| โครงการ                               |                                            |            |         |
| แบบแปลน                               |                                            |            |         |

**แบบถังดักไขมัน ขนาด 4 ลบ.ม./วัน**

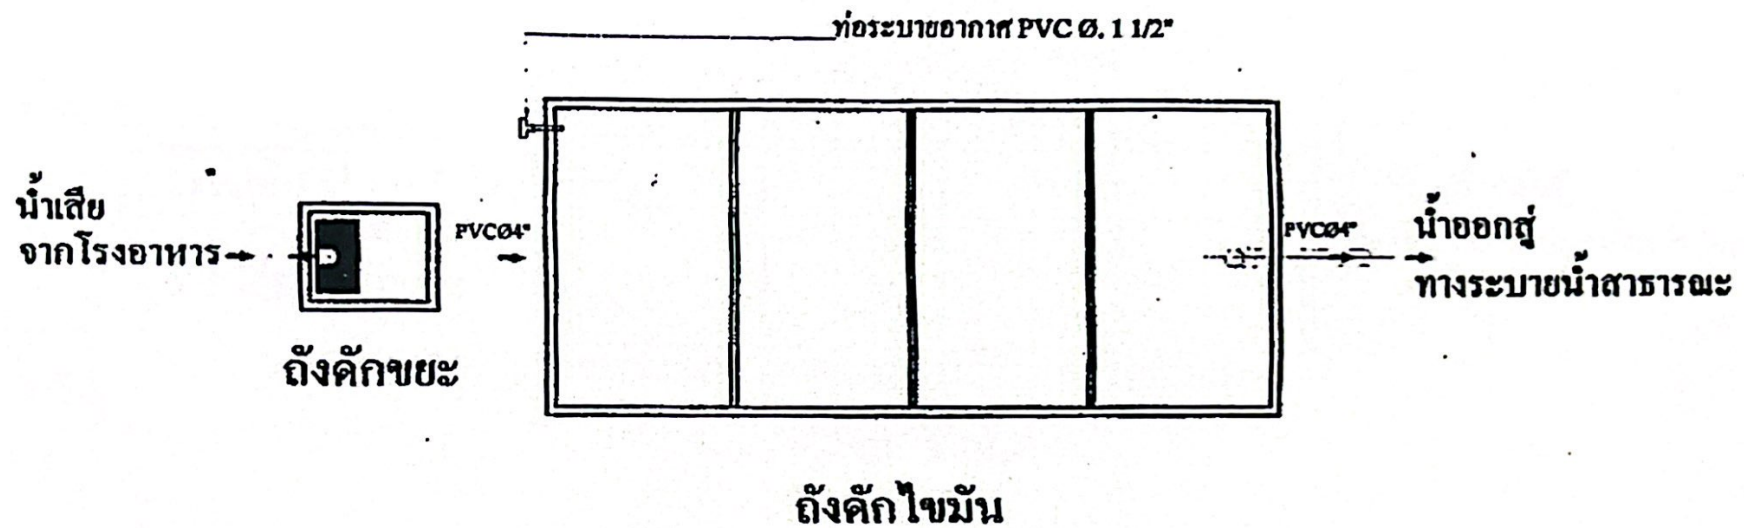


**ถังดักไขมันขนาด 4 ลบ.ม. / วัน**

ถังดักขยะ ถังปูนซีเมนต์สำเร็จรูปสี่เหลี่ยม 0.50x0.40 ม. (ฝาซีเมนต์ ท้องตลาด)

ถังดักไขมัน กอนกรีตเสริมเหล็กตามแบบมาตรฐาน 4 ลบ.ม. / วัน



| กรมควบคุมมลพิษ                        |                  |                  |  |
|---------------------------------------|------------------|------------------|--|
| สำนักจัดการคุณภาพน้ำ (ส่วนปฏิบัติการ) |                  |                  |  |
| ใบอนุญาต                              |                  |                  |  |
| แบบมาตรฐานถังดักไขมันขนาด 4 ลบ.ม.     |                  |                  |  |
| นาย                                   | นาย ภูมิ วัฒนกุล | นาย ภูมิ วัฒนกุล |  |

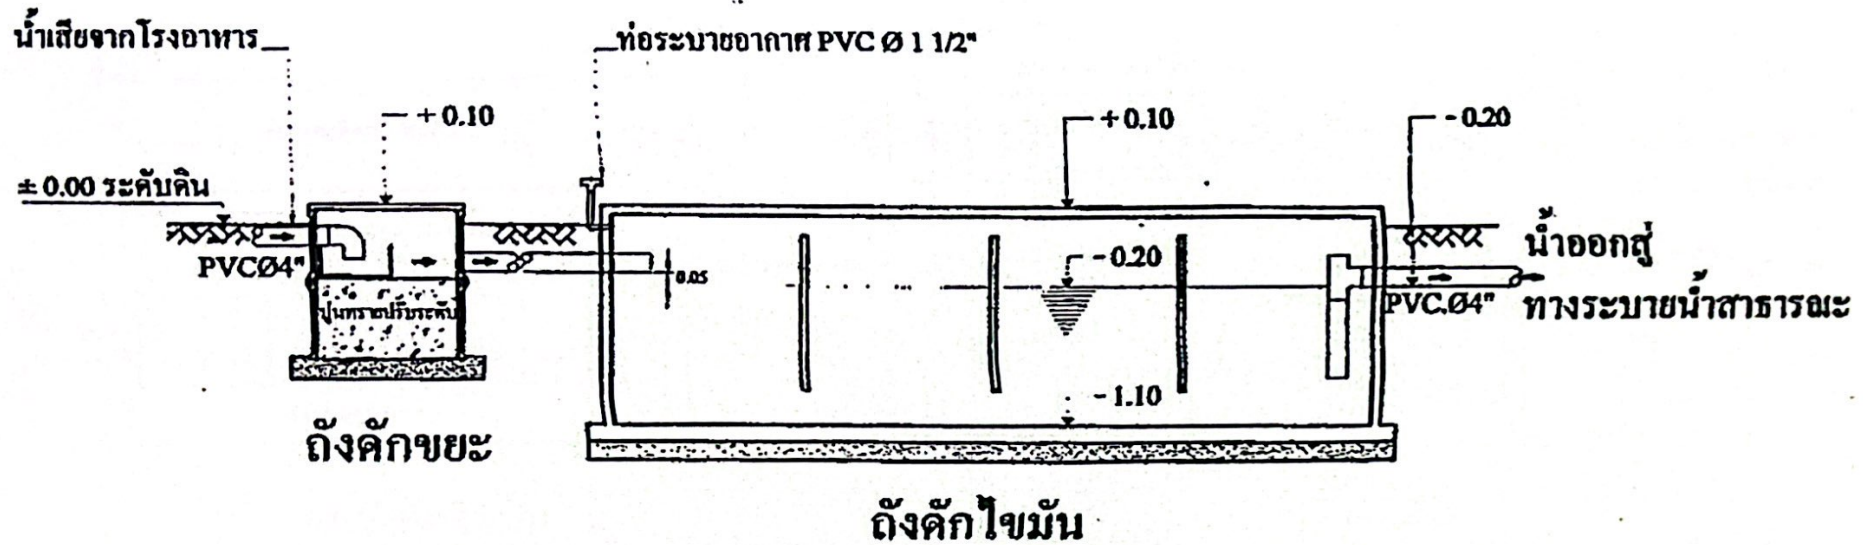


ถังคักไขมันขนาด 4 ลบ.ม. / วัน

ถังคักขยะ ถังปูนซีเมนต์สำเร็จรูปสี่เหลี่ยม 0.50x0.40 ม. (ฝาซีเมนต์ ท้องตลาด)  
 ถังคักไขมัน คอนกรีตเสริมเหล็กตามแบบมาตรฐาน 4 ลบ.ม. / วัน


| กรมควบคุมมลพิษ<br>สำนักจัดการคุณภาพน้ำ (ส่วนน้ำเสียชุมชน) |                     |                     |  |
|-----------------------------------------------------------|---------------------|---------------------|--|
| โครงการ                                                   |                     |                     |  |
| แบบมาตรฐานถังคักไขมันคอนกรีตเสริมเหล็ก                    |                     |                     |  |

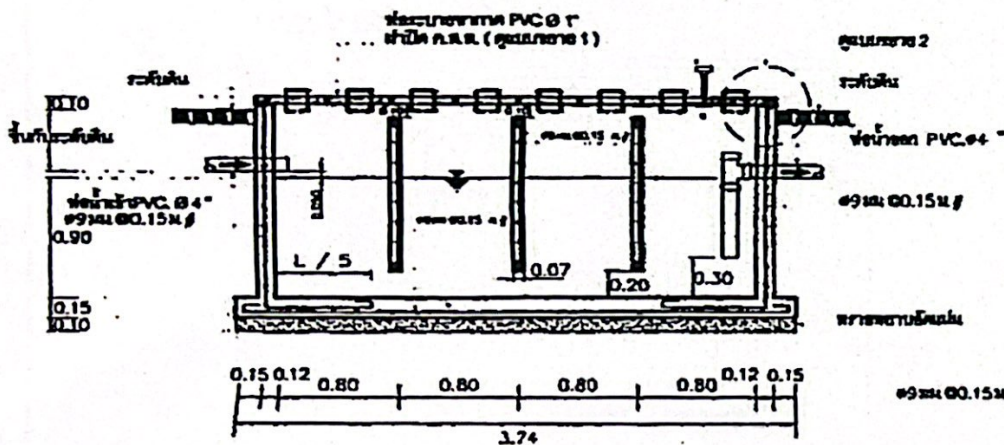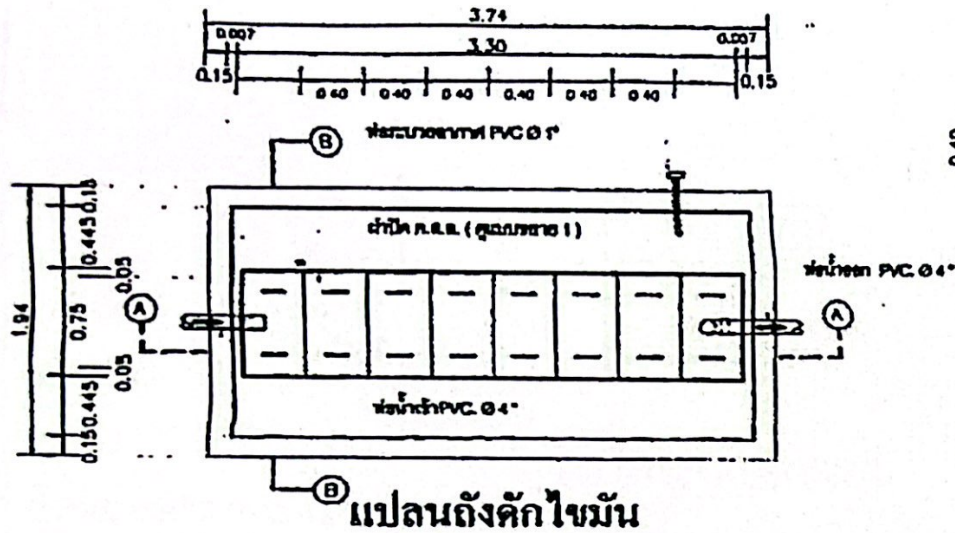

รูปตัด A-A

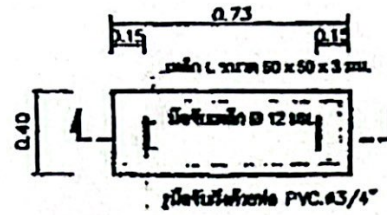


แปลนค้ำไขมัน

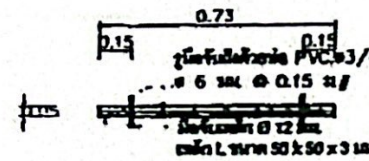


รูปค้ำไขมัน

แบบขยาย 1

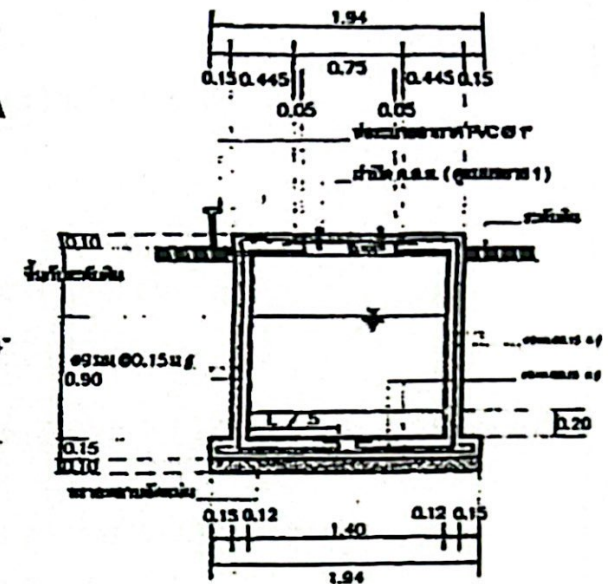

รูปตัด B-B

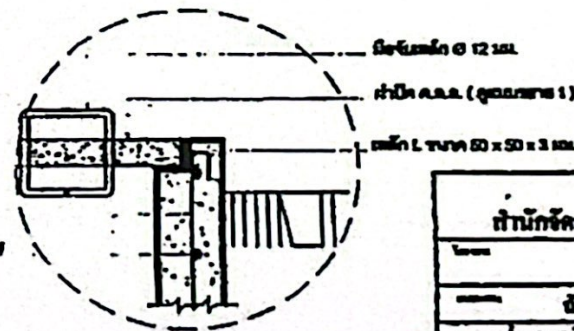


แบบขยาย 2

| กรมควบคุมมลพิษ                          |  |  |  |
|-----------------------------------------|--|--|--|
| สำนักจัดการคุณภาพน้ำ (ส่วนน้ำเสียชุมชน) |  |  |  |
| ชื่อ                                    |  |  |  |
| ชื่อ                                    |  |  |  |
น้ำทิ้งจากครัว PVC.๑2"-3"


บ่อกักซึมเมนต์สี่เหลี่ยมสำเร็จรูปชนิดปิดกันขนาด 0.40x0.50ม.  
พร้อมฝา (ท้องตลาด)  
ท่อน้ำออกไปเข้าถังดักไขมัน PVC ๑ 2"-3"

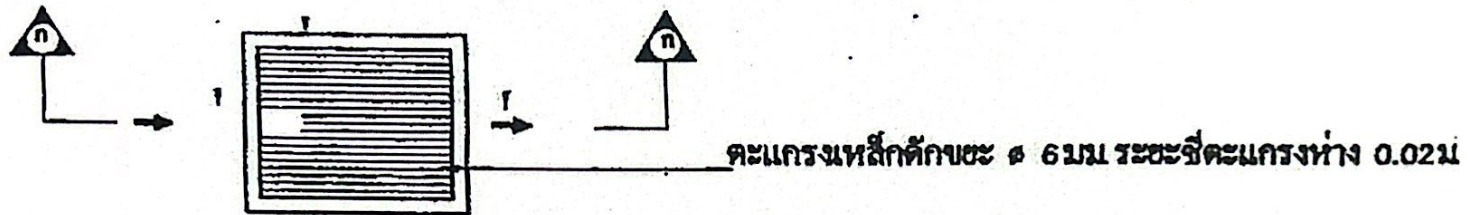

แปลนถังดักขยะ

น้ำทิ้งจากครัว PVC.๑2"-3"

± ระดับดิน ...

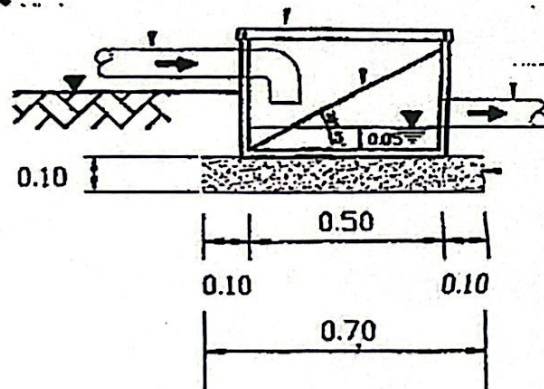

รูปตัด ก-ก

บ่อกักซึมเมนต์สี่เหลี่ยมสำเร็จรูปชนิดปิดกันขนาด 0.40x0.50ม.  
พร้อมฝา (ท้องตลาด)  
ตะแกรงเหล็กดักขยะ ๑ 6มม ระยะซี่ตะแกรงห่าง 0.02ม  
ท่อน้ำออกไปเข้าถังดักไขมัน PVC ๑ 2"-3"

ทรายหยาบอัดแน่น

| กรมควบคุมมลพิษ                          |                                    |      |           |
|-----------------------------------------|------------------------------------|------|-----------|
